


- Légende**
- Limites de zone
 - Zones U à urbaniser sous la forme d'une ou plusieurs opérations d'aménagement d'ensemble et dans le respect des OAP (secteurs Ub Magrin)
 - Zones inondables - trame informative (source : DREAL)
 - Plan de Prévention des Risques Technologiques (PPRT)
 - Périmètres SEVESO 21 et 22
 - Éléments de patrimoine (bât et paysage), repris au titre de l'article L.151.19 du CU
 - Sites ou vestiges, sites, présentant un intérêt archéologique, repris au titre de l'article L.151.19 du CU
 - Éléments de paysage (haies, ripisylves, etc.), repris au titre de l'article L.151.19 du CU
 - Éléments de patrimoine bâti (canaux), repris au titre de l'article L.151.19 du CU
 - Bâtiments ou ensemble bâti désignés au titre de l'article L.151.12 du CU
 - Plantations à réaliser
 - Emplacement réservé
 - Bâtiment d'élevage agricole et périmètre de réciprocity associé
 - Source : Étude Agricole Chambre d'Agriculture de l'Aveyron - Avril 2015
 - Constructions non encadrées

N° de l'Emplacement réservé	Objet	Localisation	Bénéficiaire	Superficie estimée (en m²)
1	Extension aires récréatives	Stegnon	Commune	2729
2	Équipement d'une aire de traitement des déchets (CSD)	Cegret (La Clau)	Commune	797
3	Aménagement du sentier	Cegret (La Clau)	Commune	471
4	Équipement d'une aire de traitement des déchets (CSD)	Cegret (La Clau)	Commune	241
5	Création d'une halte bois	Cegret (La Clau)	Commune	355
6	Équipement d'un espace de détente	Cegret (La Clau)	Commune	186
7	Équipement d'un espace de détente	Cegret (La Clau)	Commune	182
8	Aménagement d'un espace public	Cegret (La Clau)	Commune	824
9	Équipement de la voirie et aménagement du sentier	La Cessagne	Commune	107
10	Aménagement de la voirie	Calmont	Commune	154
11	Création d'une halte bois	Calmont	Commune	354
12	Création d'une halte bois	Calmont	Commune	192
13	Création d'une halte bois	Magrin	Commune	750
14	Aménagement d'un espace public	Magrin (La Rivière)	Commune	4027
15	Création d'un emplacement	Villev	Commune	972

octeha PREFECTURE DE L'AVEYRON
 COMMUNAUTÉ DE COMMUNES
DU PAYS SÉGALI

P.L.U

PLAN LOCAL D'URBANISME DE LA COMMUNE DE CALMONT

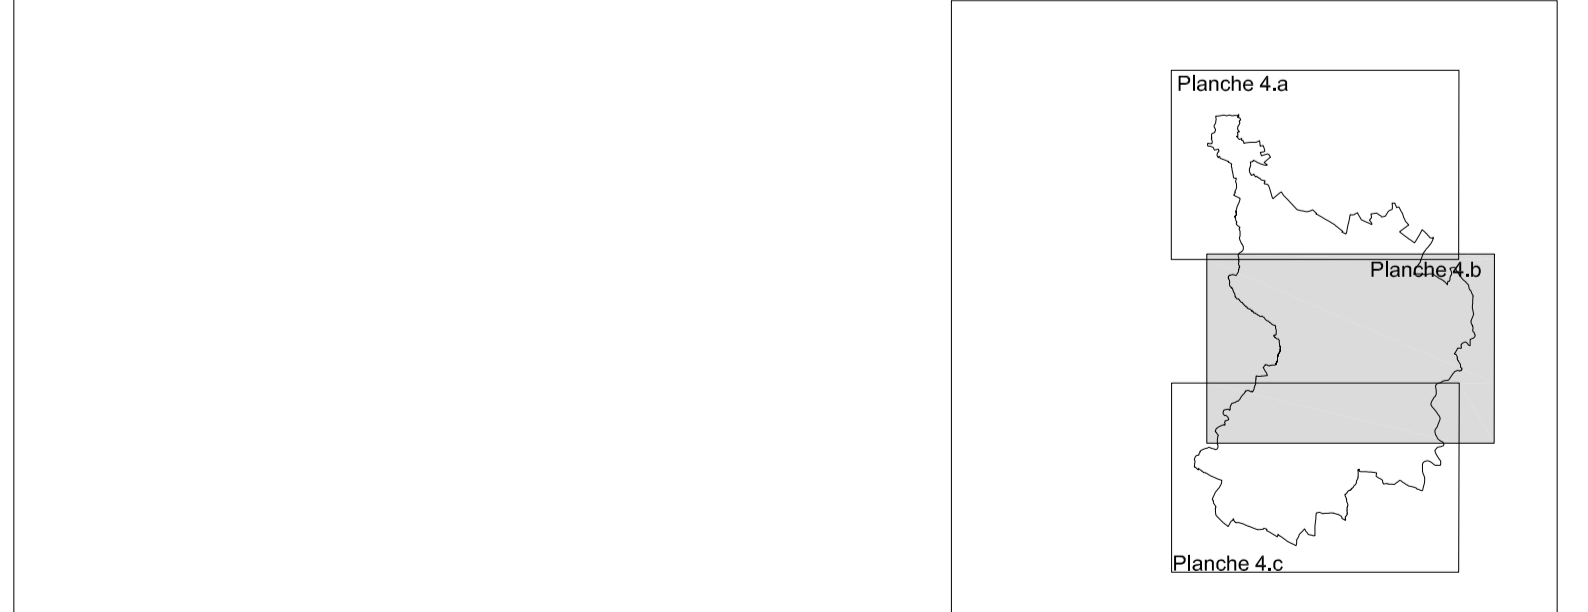

ELABORATION DE LA REVISION

Arrêté le : 19 juillet 2016

Approuvé le : 04 avril 2017

Exécuté le :

VISA

Date :

**Règlement graphique
1/5000°**

4b